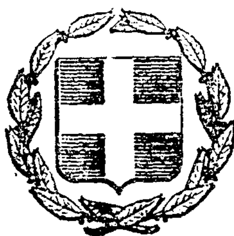



# ΕΦΗΜΕΡΙΣ ΤΗΣ ΚΥΒΕΡΝΗΣΕΩΣ
## ΤΗΣ ΕΛΛΗΝΙΚΗΣ ΔΗΜΟΚΡΑΤΙΑΣ

ΕΝ ΑΘΗΝΑΙΣ ΤΗ 30 ΔΕΚΕΜΒΡΙΟΥ 1981 | ΤΕΥΧΟΣ ΤΕΤΑΡΤΟΝ | ΑΡΙΘΜΟΣ ΦΥΛΛΟΥ 766


## ΠΕΡΙΕΧΟΜΕΝΑ

### ΑΠΑΛΛΟΤΡΙΩΣΕΙΣ

**ΑΠΟΦΑΣΕΙΣ**



**ΑΝΑΚΟΙΝΩΣΕΙΣ**



### ΠΟΛΕΟΔΟΜΙΑ

**ΑΠΟΦΑΣΕΙΣ**



**ΑΝΑΚΟΙΝΩΣΕΙΣ**



## ΑΠΑΛΛΟΤΡΙΩΣΕΙΣ

**ΑΠΟΦΑΣΕΙΣ**

Αριθ. 956 (1)

Κήρυξη αναγκαστικής απαλλοτριώσεως για τη βελτίωση της οδού Λαγυνών—Λαγκαδά, στο Ν. Θεσσαλονίκης.

ΟΝΟΜΑΡΧΗΣ ΘΕΣΣΑΛΟΝΙΚΗΣ

Σύμφωνα με:

1. Τις διατάξεις του Ν.Δ. 797/71 «περί αναγκαστικών απαλλοτριώσεων», σε συνδυασμό και με τις διατάξεις του Β.Δ. 139/71 «περί αρμοδιότητας των Νομαρχών πρός κήρυξιν αναγκαστικών τινων απαλλοτριώσεων».

2. Τις διατάξεις του άρθρου 23 του από 25.11.1929 Ν. Δ/τος «περί κωδικοποιήσεως των περί κατασκευής και συντηρήσεως οδών κειμένων διατάξεων».

3. Τις διατάξεις του άρθρου 1 του Ν. 653/1977 «περί υποχρεώσεως των παροδίων ιδιοκτητών διά την διάνοιξιν Εθνικών οδών κλπ.», όπως συμπληρώθηκαν με τις διατάξεις του άρθρου 1 παρ. 4 του Ν. 960/79 και του σ' εκτέλεσή του εκδοθέντος Π. Δ/τος 929/79, αποφασίζουμε:

Κηρύσσουμε αναγκαστικά απαλλοτριωτέα, λόγω δημόσιας ωφέλειας, δηλαδή για τη βελτίωση της οδού Λαγυνών — Λαγκαδά έκταση συνολικής επιφάνειας 195 $μ^2$, όπως φαίνεται με στοιχεία Α Δ Β Ε Γ Α στο κτηματολογικό διάγραμμα από 30.6.1981 και με κλίμακα 1:500 και στον αντίστοιχο κτηματολογικό πίνακα που έχουν θεωρηθεί κατά Νόμο από τον Προϊστάμενο της 3ης ΠΥΔΕ.

Στην έκταση που απαλλοτριώνεται προβάλλονται δικαιώματα κυριότητας από το Γεώργιο Β. Βλάχο.

Η απαλλοτρίωση κηρύσσεται υπέρ του Δημοσίου και με δαπάνη που θα αντιμετωπισθεί από τις πιστώσεις για έργα Δημοσίων Επενδύσεων (έργο 7571005) και από τους ωφελούμενους παρόδιους ιδιοκτήτες, σύμφωνα με τις προϋποθέσεις του Νόμου.

Η απόφαση αυτή να δημοσιευθεί στην Εφημερίδα της Κυβερνήσεως.

Θεσσαλονίκη, 2 Δεκεμβρίου 1981

Ο Νομάρχης κ.α.α.
Ο Γενικός Διευθυντής
ΓΕΩΡΓΙΟΣ Α. ΚΕΦΑΛΑΣ

**ΑΝΑΚΟΙΝΩΣΕΙΣ**

Ἀριθ. Σ.2175 (2)

Γνωστοποίησις γενομένης παρακαταθέσεως πρὸς ἀποζημίωσιν ἰδιοκτητῶν, λόγῳ ἀναγκαστικῆς ἀπαλλοτριώσεως ἀκινήτων εἰς περιοχὴν Δρυμοῦ Θεσσαλονίκης διὰ στρατιωτικὰς ἀνάγκας.

## Ο ΥΠΟΥΡΓΟΣ ΕΘΝΙΚΗΣ ΑΜΥΝΗΣ

Ἔχοντες ὑπ' ὄψει:

α) Τὰ ἄρθρα 7 καὶ 8 τοῦ Ν.Δ. 797/71 «περὶ ἀναγκαστικῶν ἀπαλλοτριώσεων».

β) Τὴν ὑπ' ἀριθ. 072.2/43/87210/Σ 5304/20.10.81/ΓΕΘΑ/ΤΕΕΘΑ/5η ΜΕΟ ἀπόφασιν τοῦ Πρωθυπουργοῦ καὶ Ὑπουργοῦ Ἐθνικῆς Ἀμύνης «περὶ ἀναθέσεως ἁρμοδιοτήτων εἰς ΥΦΕΘΑ» (ΦΕΚ 663/29.10.81 τ. Β'), γνωστοποιοῦμεν εἰς ὅσους διεκδικοῦν δικαιώματα κυριότητος καθὼς καὶ εἰς τοὺς τυχὸν ἐνυποθήκους δανειστὰς καὶ τρίτους γενικῶς διεκδικητὰς ἐπὶ τῆς ἐκτάσεως 194.366 μ², ἡ ὁποία περιορίσθη εἰς 67.985 μ² δυνάμει τῆς ὑπ' ἀριθ. 913.3/53/85403/6113/16.10.1981 γνωματεύσεως ΓΕΣ/4ονΕΓ/4β, ποὺ ἀπηλλοτριώθη δυνάμει τῆς ὑπ' ἀριθ. Ε.3548/563/3.7.79 κοινῆς ἀποφάσεως Ὑπουργῶν Ἐθνικῆς Ἀμύνης καὶ Οἰκονομικῶν, διὰ στρατιωτικὰς ἀνάγκας, ὅτι ἡ ἀποζημίωσις τὴν ὁποίαν καθώρισε τὸ Μονομελὲς Πρωτοδικεῖον Θεσσαλονίκης μὲ τὴν ὑπ' ἀριθ. 1840/80 ἀπόφασίν του διὰ τὰ ἀκίνητα καὶ τὰ ἐπ' αὐτῶν ὑπερκείμενα, ὅπως ἐμφαίνωνται εἰς τὸ ὑπὸ κλίμακα 1:1000/81 Κτηματολογικὸν διάγραμμα καὶ εἰς τὸν ἀντίστοιχον κτηματογικὸν πίνακα, συνταχθέντα ὑπὸ τοῦ Λαμπροπούλου Νικ. ΔΕΑ/(ΜΧ) καὶ θεωρηθέντα ὑπὸ τοῦ Διοικητοῦ ΓΥΣ ἔχει κατατεθῆ εἰς τὸ Ταμεῖον Παρακαταθηκῶν καὶ Δανείων καὶ ἔχει ἐκδοθῆ τὸ ὑπ' ἀριθ. 645383/1.12.1981 γραμμάτιον συστάσεως παρακαταθήκης συνολικοῦ ποσοῦ δραχμῶν τεσσάρων ἑκατομμυρίων τετρακοσίων δέκα ἐννέα χιλιάδων εἴκοσι πέντε (4.419.025).

Ἡ ἀποζημίωσις αὕτη θὰ καταβληθῇ εἰς τοὺς κατὰ Νόμον δικαιούχους.

Ἡ παροῦσα νὰ δημοσιευθῇ εἰς τὴν Ἐφημερίδα τῆς Κυβερνήσεως.

Ἐν Ἀθήναις τῇ 30 Νοεμβρίου 1981

Ο ΥΦΥΠΟΥΡΓΟΣ

**ΓΕΩΡΓΙΟΣ ΠΕΤΣΟΣ**

Ἀριθ. 84289/16839 (3)

Ἀνακοίνωση παρακαταθέσεως ἀποζημιώσεως ἀπὸ ἀναγκαστικὴ ἀπαλλοτρίωση στὴν περιοχὴ Ἀνατ. Βερμίου Ὑποπεριοχῆς Ἐδεσσαίου.

## Ο ΥΠΟΥΡΓΟΣ ΓΕΩΡΓΙΑΣ

Ἔχοντας ὑπόψη τὰ ἄρθρα 7 καὶ 8 τοῦ Ν.Δ. 797/71 «περὶ ἀναγκαστικῶν ἀπαλλοτριώσεων», γνωστοποιοῦμε στοὺς πιὸ κάτω ἀναφερομένους:

α) Αὐτοὺς ποὺ ἔχουν ἢ ἀξιώνουν δικαιώματα κυριότητας ἐπὶ τῶν ἀκινήτων ποὺ ἀπαλλοτριώθηκαν ἀναγκαστικὰ γιὰ τὴ βελτίωση καὶ συμπλήρωση τοῦ ἀρδευτικοῦ δικτύου Ἀνατ. Βερμίου ὑπ/χῆς Ἐδεσσαίου δυνάμει τῆς ἀριθ. Γ 1346/3345/1977 ἀποφάσεως τῶν Ὑπ. Οἰκονομικῶν καὶ Γεωργίας (ΦΕΚ 285/1977 τ. Δ').

β) Στοὺς δανειστὲς ποὺ ἔχουν ἐγγράψει ὑποθήκη ἢ ἔχουν κάνει ἐνέργειες κατασχέσεως ἐπὶ τῶν ἀνωτέρω ἀκινήτων ἢ στοὺς τρίτους ἐν γένει διεκδικητὲς ὅτι ἡ προσωρινὴ ἀποζημίωση, ποὺ καθορίστηκε μὲ τὴν ἀριθ. 289/1981 ἀπόφαση τοῦ Μονομελοῦς Πρωτοδικείου Ἐδέσσης γιὰ ὅλα τὰ ἀκίνητα μὲ τὰ ἐπικείμενα σ' αὐτὰ ὅπως εἰκονίζονται στὸ κτηματολογικὸ διάγραμμα καὶ τὸ σχετικὸ κτηματολογικὸ πίνακα, κατατέθηκε στὸ Ταμεῖο Παρακαταθηκῶν καὶ Δανείων καὶ ἐκδόθηκε γιὰ τὸ σκοπὸ αὐτὸ τὸ ἀριθ. 6881/30.11.81 γραμμάτιο συστάσεως παρακαταθήκης τοῦ γραφείου Παρακαταθηκῶν Ἐδέσσης γιὰ συνολικὸ ποσὸ δραχμῶν ἐνενήντα ἐννέα χιλιάδων (99.000).

Ἡ ἀποζημίωση αὐτὴ θὰ ἀποδοθεῖ στοὺς κατὰ νόμο δικαιούχους.

Ἡ ἀνακοίνωση αὐτὴ νὰ δημοσιευθεῖ στὴν Ἐφημερίδα τῆς Κυβερνήσεως.

Ἀθῆναι, 8 Δεκεμβρίου 1981

Μὲ ἐντολὴ Ὑπουργοῦ

Ὁ Διευθυντὴς

ΣΤ. ΣΠΑΝΑΚΗΣ

Ἀριθ. Β2/γ/ 3449 (4)

Ἀνακοίνωση παρακαταθέσεως ἀποζημιώσεως γιὰ ἀπαλλοτρίωση ἀκινήτων πρὸς κατασκευὴ τῆς βόρειας κυρίας διώρυγας Πηνειοῦ Ἠλείας.

## Ο ΥΠΟΥΡΓΟΣ ΔΗΜΟΣΙΩΝ ΕΡΓΩΝ

Σύμφωνα μὲ 1) τὰ ἄρθρα 7 καὶ 8 τοῦ Ν.Δ. 797/1971 «περὶ ἀναγκαστικῶν ἀπαλλοτριώσεων» καὶ 2) τὴν ΕΔ2/01/73/Φ.Θ. 2.2.1/24.7.1981 ἀπόφαση τοῦ Ὑπουργοῦ Δημ. Ἔργων (Ἐγκύκλιος Ε.97), γνωστοποιοῦμε:

α) Σὲ ὅσους ἔχουν ἢ διεκδικοῦν δικαιώματα κυριότητας σὲ ἀκίνητα ποὺ ἀπαλλοτριώθηκαν ἀναγκαστικὰ μὲ τὴν ἀριθ. 8323/8865/72 κοινὴ ἀπόφαση τῶν Ὑπουργῶν Οἰκονομικῶν καὶ Δημοσίων Ἔργων (ΦΕΚ 13/72 τ. Δ'), γιὰ τὴν κατασκευὴ τῆς βόρειας κυρίας διώρυγας Πηνειοῦ - Ἠλείας.

β) Τοὺς ἐνυπόθηκους δανειστὲς καὶ τοὺς τρίτους διεκδικητὲς τῶν ἀκινήτων αὐτῶν, ὅτι ἡ ἀποζημίωση τῆς ἐδαφικῆς ἐπιφάνειας καὶ τῶν ἐπικειμένων της, ὅπως περιγράφονται στὸ σχετικὸ κτηματολογικὸ πίνακα, ἡ ὁποία καθορίστηκε μὲ τὴν 72/79 ἀπόφαση τοῦ Ἐφετείου Πατρῶν ἔχει παρακατατεθεῖ στὸ Γραφεῖο Παρ/κῶν Λεχαινῶν.

Σχετικὰ ἔχει ἐκδοθεῖ τὸ 19368/25.11.1981 γραμμάτιο συστάσεως παρακαταθήκης δρχ. πεντακόσιες ἑξήντα πέντε χιλιάδες ἑκατὸν εἴκοσι πέντε (565.125).

Ἡ ἀποζημίωση θὰ ἀποδοθεῖ στὰ πρόσωπα ποὺ θὰ ἀναγνωρισθοῦν δικαιοῦχοι κατὰ τὴ νόμιμη διαδικασία.

Ἡ ἀνακοίνωση αὐτὴ νὰ δημοσιευθεῖ στὴν Ἐφημερίδα τῆς Κυβερνήσεως.

Ἀθῆναι, 7 Δεκεμβρίου 1981

Μὲ ἐντολὴ Ὑπουργοῦ

Ὁ Διευθυντὴς

Γ. ΘΕΟΔΟΣΙΑΔΗΣ

Ἀριθ. 28587 (5)

Εἰδοποίησις διὰ τὴν παρακατάθεσιν ἀποζημιώσεως ἀναγκαστικῆς ἀπαλλοτριώσεως διὰ τὴν ἐπέκτασιν τοῦ Ἀστυνομικοῦ Μεγάρου Καισαριανῆς.

## Ο ΥΠΟΥΡΓΟΣ ΔΗΜΟΣΙΑΣ ΤΑΞΕΩΣ

Συμφώνως πρὸς τὰς διατάξεις τῶν ἄρθρων 7 καὶ 8 τοῦ Ν.Δ. 797/71 «περὶ ἀναγκαστικῶν ἀπαλλοτριώσεων», πληροφοροῦμεν ὅσους:

α) Ἔχουν δικαιώματα κυριότητος ἢ ἄλλα ἐμπράγματα δικαιώματα εἰς τὰ ἀκίνητα τὰ ὁποῖα ἀπαλλοτριώθηκαν δυνάμει τῆς ὑπ' ἀριθ. Α. 14794/4031/14.10.78 κοινῆς ὑπουργικῆς ἀποφάσεως τῶν Ὑπουργῶν Οἰκονομικῶν καὶ Δημοσίας Τάξεως (ΦΕΚ 576/7.11.78 τ. Δ') διὰ τὴν ἐπέκτασιν τοῦ Ἀστυνομικοῦ Μεγάρου Καισαριανῆς.

β) Ἔχουν ἐγγράψει ὑποθήκην ἢ ἔχουν ἐπιβάλει κατάσχεσιν ἢ καθ' οἱονδήποτε τρόπον διεκδικοῦν τὰ ἀπαλλοτριωθέντα ἀκίνητα, ὅτι ἡ ἀποζημίωσις ἡ ὁποία καθωρίσθη διὰ τῆς ὑπ' ἀριθ. 52/1981 ἀποφάσεως τοῦ Μονομελοῦς Πρωτοδικείου Ἀθηνῶν, δι' ὅλα τὰ ἀκίνητα καὶ διὰ τὰ ὑπαρχόμενα αὐτῶν, ὅπως σημειοῦνται ταῦτα εἰς τὸ κτηματολογικὸν διάγραμμα τὸ ὁποῖον συνοδεύει τὴν ἀπόφασιν ἀπαλλοτριώσεως καὶ εἰς τὸν σχετικὸν κτηματολογικὸν πίνακα, ἔχει κατατεθεῖ εἰς τὸ Ταμεῖον Παρακαταθηκῶν καὶ Δανείων (Κεντρικὴν Ὑπηρεσίαν Ἀθηνῶν) καὶ ἔχει ἐκδοθεῖ τὸ ὑπ' ἀριθ. 646921/16.12.81 γραμμάτιον συστάσεως παρακαταθήκης διὰ ποσὸν ὀκτὼ ἑκατομμυρίων τετρακοσίων ἑβδομήκοντα τριῶν χιλιάδων δραχμῶν.

Ἡ ὡς ἄνω ἀποζημίωσις εἶναι ἀποδοτέα εἰς τοὺς δικαιούχους οἱ ὁποῖοι θὰ ἀναγνωρισθοῦν συμφώνως πρὸς τὸν Νόμον.

Ἡ παροῦσα ἀνακοίνωσις νὰ δημοσιευθῇ εἰς τὴν Ἐφημερίδα τῆς Κυβερνήσεως.

Ἀθῆναι, 17 Δεκεμβρίου 1981

Ἐντολῇ Ὑπουργοῦ
Ὁ Ἀρχηγὸς
ΜΙΧΑΗΛ ΛΑΟΣ

Ἀριθ. 24869 (6)

Εἰδοποίηση παρακαταθέσεως ἀπὸ τὴ ΔΕΗ ἀποζημιώσεως γιὰ ἀναγκαστικὴ ἀπαλλοτρίωση ἀκινήτων στὸ Νομὸ Λαρίσης. Γ.Μ. 400 KV ΚΥΤ Καρδιᾶς — ΚΥΤ Διστόμου (τμῆμα ΚΥΤ Λαρίσης — ΚΥΤ Διστόμου) ἐντὸς τοῦ Ν. Λαρίσης.

ΔΗΜΟΣΙΑ ΕΠΙΧΕΙΡΗΣΙΣ ΗΛΕΚΤΡΙΣΜΟΥ

Σύμφωνα μὲ τὶς διατάξεις τῶν ἄρθρων 7 καὶ 8 τοῦ Ν.Δ. 797/71 «περὶ ἀναγκαστικῶν ἀπαλλοτριώσεων» πληροφοροῦμε ὅλους ὅσοι:

α) Ἔχουν δικαιώματα κυριότητος ἢ ἄλλα ἐμπράγματα δικαιώματα ἢ

β) Ἔχουν ἐγγράψει ὑποθήκη ἢ ἔχουν ἐπιβάλει κατάσχεση ἢ μὲ ὁποιοδήποτε τρόπο διεκδικοῦν τὰ ἀκίνητα ποὺ βρίσκονται στὸ Νομὸ Λαρίσης καὶ ἔχουν ἀπαλλοτριωθεῖ μὲ τὴν Β. 1861/1697/18.11.80 (ΦΕΚ Δ' 717/16.12.80) ἀπόφαση τῶν Ὑπουργῶν Οἰκονομικῶν καὶ Βιομηχανίας καὶ Ἐνεργείας γιὰ τὴν Γ.Μ. 400 KV ΚΥΤ Καρδιᾶς — ΚΥΤ Διστόμου (τμῆμα ΚΥΤ Λαρίσης — ΚΥΤ Διστόμου) ἐντὸς τοῦ Ν. Λαρίσης τὰ ἑξῆς:

Ἡ ἀποζημίωση ποὺ καθόρισε ἡ 791/1981 ἀπόφαση τοῦ Μονομελοῦς Πρωτοδικείου Λαρίσης γιὰ τὰ ἀνωτέρω ἀκίνητα καὶ γιὰ τὰ συστατικὰ καὶ παραρτήματα αὐτῶν, ἔχει κατατεθεῖ στὸ Ταμεῖο Παρακαταθηκῶν καὶ Δανείων μὲ τὸ 646421/10.12.1981 γραμμάτιο συστάσεως παρακαταθήκης, ποσοῦ δραχμῶν ἑνὸς ἑκατομμυρίου διακοσίων εἴκοσι μιᾶς χιλιάδων πεντακοσίων ὀγδόντα πέντε (1.221.585).

Τὰ ἀνωτέρω ἀκίνητα εἰκονίζονται στὸ 52424/80 (φύλ. 1—6 καὶ 8) κτηματολογικὸ διάγραμμα — πίνακα.

Ἡ ἀνωτέρω ἀποζημίωση εἶναι ἀποδοτέα στοὺς δικαιούχους ποὺ θὰ ἀναγνωρισθοῦν σύμφωνα μὲ τὸ νόμο.

Ἀθῆναι, 15 Δεκεμβρίου 1981

Νομικὸς Σύμβουλος
Γ. Δ. ΜΗΛΑΣ

# ΠΟΛΕΟΔΟΜΙΑ

## ΑΠΟΦΑΣΕΙΣ

Ἀριθ. 52517/3061/81 (7)

Χαρακτηρισμὸς ἰδιωτικῆς ὁδοῦ Λέλας Καραγιάννη, παρόδου τῆς ὁδοῦ Κανάρη τῆς περιοχῆς Ἀμαρουσίου ὡς νομίμως ὑφισταμένης πρὶν ἀπὸ τὸ ἔτος 1923.

Ο ΝΟΜΑΡΧΗΣ ΑΤΤΙΚΗΣ
ΔΙΑΜΕΡΙΣΜΑ ΑΝΑΤΟΛΙΚΗΣ ΑΤΤΙΚΗΣ

Ἔχοντας ὑπ' ὄψη:

1. Τὶς διατάξεις τῆς παραγρ. 4 τοῦ ἄρθρου 20 τοῦ ἀπὸ 17.7.23 Ν. Δ/τος περὶ σχεδίων Πόλεων κ.λ.π.».
2. Τὶς διατάξεις τῆς παραγρ. 1 τοῦ ἄρθρου 5 τοῦ Ν. Δ/τος 1147/72 «περὶ διοικήσεως τῆς Μείζονος Πρωτευούσης».
3. Τὶς διατάξεις τοῦ Ν. Δ/τος 532/1970 σὲ συνδυασμὸ πρὸς τὶς διατάξεις τῶν ὑπ' ἀριθ. 712/1970 καὶ 198/1972 Β. Δ/των.
4. Τὶς διατάξεις τοῦ ἄρθρου 3 τοῦ ὑπ' ἀριθ. 805/72 Β. Δ/τος «περὶ καθορισμοῦ διατηρουμένων ὑπὲρ τοῦ Νομάρχου Ἀττικῆς ἁρμοδιοτήτων».
5. Τὴν ὑπ' ἀριθ. 26329/1656/18.6.1981 αἴτηση Γεωργίας Ἀβαρκιώτη μὲ τὴν ὁποία ζητᾶ τὸ χαρακτηρισμὸ τῆς ἰδιωτικῆς ὁδοῦ Λέλας Καραγιάννη τῆς περιοχῆς Δήμου Ἀμαρουσίου ποὺ βρίσκεται μέσα στὸ Ο.Τ. 104 τὸ περικλειόμενο ἀπὸ τὶς ὁδοὺς Κανάρη, Ἴωνος καὶ Ἁγίας Ἐλεούσης, σὰν προϋφισταμένης τοῦ 1923.
6. Τὸ ὑπ' ἀριθ. 4649/1903 συμβόλαιο τοῦ συμβολαιογράφου Ἀθηνῶν Λεων. Πέρδικα.
7. Τὸ ὑπ' ἀριθ. 4402/1940 συμβόλαιο τοῦ Συμβολαιογράφου Κηφισιᾶς Παναγ. Ἀναστασοπούλου.
8. Τὸ ὑπ' ἀριθ. 3128/1951 συμβόλαιο τοῦ συμβολαιογράφου Ἀμαρουσίου Σπύρου Εὐριπίδου.
9. Τὸ ὑπ' ἀριθ. 7683/60 συμβόλαιο τοῦ συμβολαιογράφου Ἀθηνῶν Γρηγορίου Στεφ. Καβαλέκα.
10. Τὸ ὑπ' ἀριθ. 7177/68 συμβόλαιο τοῦ συμβολαιογράφου Ἀθηνῶν Κων/νου Μανώλη.
11. Τὸ ὑπ' ἀριθ. 7541/62 συμβόλαιο τοῦ συμβολαιογράφου Θέρμου Ξενοφῶντος Ὑραντῆ.
12. Τὸ ἀπὸ 5.10.1949 σχεδιάγραμμα τοῦ Μηχανικοῦ Δημ. Παπανικολάου μὲ κλίμακα 1:200 ποὺ συνοδεύει τὸ ὑπ' ἀριθ. 2136/49 τοῦ συμβολαιογράφου Ἀμαρουσίου Σπύρου Εὐριπίδου.
13. Τὸ τοπογραφικὸ διάγραμμα ὑπὸ κλ. 1:500 τοῦ Πολιτικοῦ Μηχανικοῦ Γερασίμου Μαρκάτου, στὸ ὁποῖο σημειώνεται ἡ ὁδὸς μὲ ἐρυθρὰ γραμμή.
14. Τὴν ἀπὸ 6.10.1981 ἔκθεση αὐτοψίας.
15. Τὸ ὑπ' ἀριθ. 27/29.10.81 πρακτικὸ συνεδριάσεως τοῦ Σ.Δ.Ε., ἀποφασίζουμε:


Χαρακτηρίζουμε τὴν ὁδὸ Λέλας Καραγιάννη τῆς περιοχῆς Δήμου Ἀμαρουσίου ποὺ βρίσκεται στὸ οἰκοδομικὸ τετράγωνο 104 τὸ περικλειόμενο ἀπὸ τὶς ὁδοὺς Κανάρη, Ἴωνος καὶ Ἁγίας Ἐλεούσης ὡς νομίμως ὑφισταμένης πρὶν ἀπὸ τὸ ἔτος 1923, ὅπως αὐτὴ φαίνεται στὸ ἀνωτέρω τοπογραφικὸ διάγραμμα μὲ ἐρυθρὰ γραμμή.

Ἡ παροῦσα νὰ δημοσιευθῇ στὴν Ἐφημερίδα τῆς Κυβερνήσεως καὶ νὰ κοινοποιηθεῖ στοὺς ἐνδιαφερομένους.

Ἀγ. Παρασκευή, 17 Νοεμβρίου 1981

Ὁ Νομάρχης
ΑΛΕΞ. ΚΑΖΟΓΛΗΣ

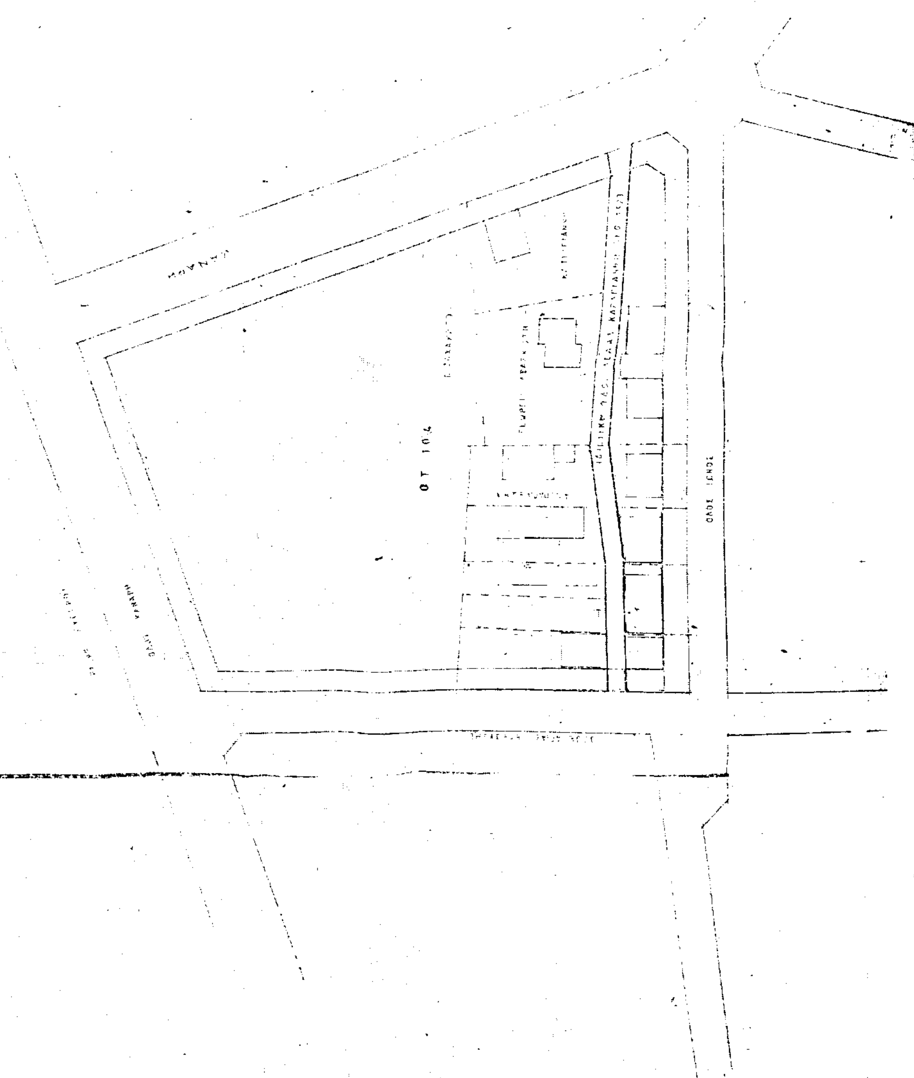


ΑΜΑΡΟΥΣΙΟΝ
ΚΛΙΜΑΞ 1:500
ΤΟΠΟΓΡΑΦΙΚΟ ΔΙΑΓΡΑΜΜΑ
ΠΕΡΙΟΧΗ ΑΝΑΘΕΩΡΗΣΗ ΔΙΑΤΑΓΜΑ ΡΥΜ. 3.9.36
ΟΤ 104

Ἀριθ. 9066 (8)

Ἀναγνώριση ἰδιωτικῆς ὁδοῦ παρὰ τὴν ὁδὸν Κορωνίδος τῶν Τρικάλων ὡς προϋφισταμένης τοῦ ἔτους 1923.

Ο ΝΟΜΑΡΧΗΣ ΤΡΙΚΑΛΩΝ

Ἔχοντας ὑπόψη:

1. Τὶς διατάξεις: α) Τοῦ Νόμου 3200/1955 «περὶ διοικητικῆς ἀποκεντρώσεως» καὶ τοῦ Ν.Δ. 3620/1955 περὶ τροποποιήσεως καὶ συμπληρώσεως τῶν διατάξεων περὶ διοικητικῆς ἀποκεντρώσεως. β) Τοῦ Ν.Δ. 532/1970 «περὶ συμπληρώσεως τῶν δ/ξεων περὰ διοικητικῆς ἀποκεντρώσεως». γ) Τοῦ Β.Δ. 712/1970 περὶ καθορισμοῦ τῶν διατηρουμένων ὑπὲρ τοῦ Ὑπουργοῦ καὶ τῶν περιφερειακῶν ἀρχῶν διανομαρχιακοῦ ἐπιπέδου τοῦ Ὑπουργείου Δημοσίων Ἔργων ἁρμοδιοτήτων κλπ. ὅπως τροποποιήθηκαν καὶ συμπληρώθηκαν μεταγενέστερα. δ) Τοῦ Ν. 1032/1980 περὶ συστάσεως Ὑπουργείου Χωροταξίας, Οἰκισμοῦ καὶ Περιβάλλοντος.

2. Τὶς διατάξεις τοῦ ἀπὸ 17.7.1923 Ν.Δ. περὶ σχεδίων πόλεων, κωμῶν καὶ συνοικισμῶν τοῦ κράτους καὶ οἰκοδομῆς αὐτῶν.

3. Τὸ ἀπὸ 2.8.1937 ρυμοτομικὸ σχέδιο τῆς πόλεως Τρικάλων.

4. Τὴ γνωμοδότηση τοῦ Συμβουλίου Δημοσίων Ἔργων Ν. Τρικάλων ποὺ διατυπώνεται στὸ πρακτικὸ ἀριθ. 16/θέμα 1ον/12.11.1981, ἀφοῦ εἴδαμε:

1. Τὴν ἀπὸ 11.9.1981 αἴτηση τοῦ Παναγιώτη Λάμπρου Μπαταγιάννη μὲ τὴν ὁποία ζήτησε νὰ ἀναγνωρισθεῖ ὡς προϋφισταμένη τοῦ ἔτους 1923 ἡ παρὰ τὴν ὁδὸν Κορωνίδος ἰδιωτικὴ ὁδὸς στὴν ὁποία ἔχει δεύτερο πρόσωπο ἡ ἰδιοκτησία του.

2. Τὸ ἀπὸ 10.9.1981 τοπογραφικὸ διάγραμμα τοῦ Πολιτικοῦ Μηχανικοῦ Παύλου Ζιώγα ποὺ ἠλέγχθηκε καὶ θεωρήθηκε ἀπὸ τὸ Τ.Π.Π.Ε. Τρικάλων στὸ ὁποῖο ἡ ὑπόψη δίοδος ἀπεικονίζεται ὑπὸ στοιχεῖα Α—Β—Γ—Δ—Ε—Ζ—Η—Θ.

3. Τὸ ἀπὸ 2.8.1937 ρυμοτομικὸ σχέδιο ποὺ ἰσχύει στὴν περιοχὴ ἀπὸ τὸ ὁποῖο προκύπτει ὅτι ἡ ἐν λόγῳ ἰδιωτικὴ ὁδὸς βρίσκεται στὸ οἰκοδομικὸ τετράγωνο ποὺ περικλείεται ἀπὸ τὶς ὁδοὺς Κορωνίδος—Κανάρη—Μετεώρων—Ἀριστοτέλους—Κωλέττη.

4. Τὰ κάτωθι συμβόλαια:

α) Τὸ ἀριθ. 46383/20.11.1922 καὶ τὸ 46396/22.11.1922 συμβόλαια τοῦ Συμβολαιογράφου Τρικάλων Δημητρίου Παπαζαχαρίου ἀπὸ τὰ ὁποῖα προκύπτει ὅτι ἡ ἰδιοκτησία Παναγιώτη Στεργ. Σαμαρᾶ (σήμερα ἰδιοκτησία Ἠλία Γραμμένου) συνορεύει μὲ ἀνώνυμη ὁδό.

β) Τὸ ἀριθ. 1275/12.3.1922 συμβόλαιο τοῦ Συμβολαιογράφου Τρικάλων Νικ. Βουστοπούλου ἀπὸ τὸ ὁποῖο προκύπτει ὅτι τμῆμα τῆς ἰδιοκτησίας Τσακνῆ Μπαταγιάννη (σήμερα ἰδιοκτησία Τσακνῆ Μπαταγιάννη Μπρέντα) καὶ συγκεκριμένα τὸ ὑπ' ἀριθ. 2 τμῆμα τοῦ ἐν λόγῳ συμβολαίου (σχετικὸ καὶ τὸ ἀριθ. 10211/31.3.1969 συμβόλαιο τοῦ Συμβολαιογράφου Πειραιῶς Μίνωος Δημ. Πετσετάκη) συνορεύει μὲ ἀνώνυμη ὁδό.

5. Τὸ ἀριθ. Ε.724/8.3.1978 ἔγγραφο τοῦ Πολεοδομικοῦ Γραφείου Τρικάλων πρὸς τὸν Ἠλία Γραμμένο τοῦ ὁποίου ἡ ἰδιοκτησία ἔχει μοναδικὸ πρόσωπο στὴν ἐν λόγῳ ἰδιωτικὴ ὁδό, ἀποφασίζουμε:


Ἀναγνωρίζουμε ὡς προϋφισταμένη τοῦ ἔτους 1923 τὴν ἰδιωτικὴ ὁδὸ ποὺ βρίσκεται στὰ Τρίκαλα ἐντὸς τοῦ ἐγκεκριμένου ρυμοτομικοῦ σχεδίου καὶ στὸ οἰκοδομικὸ τετράγωνο ποὺ περιλείεται ἀπὸ τὶς ὁδοὺς Κορωνίδος—Κανάρη—Μετεώρων—Ἀριστοτέλους—Κωλέττη.

Ἡ ὑπόψη ὁδὸς ἀπεικονίζεται στὸ ἀπὸ 10.9.1981 τοπογραφικὸ διάγραμμα τοῦ Πολιτικοῦ Μηχανικοῦ Παύλου Ζιώγα ποὺ ἠλέγχθηκε καὶ θεωρήθηκε ἀπὸ τὸ Τ.Π.Π.Ε. Τρικάλων ὑπὸ στοιχεῖα Α—Β—Γ—Δ—Ε—Ζ—Η—Θ. Τὸ διάγραμμα τοῦτο ἀποτελεῖ ἀναπόσπαστο μέρος τῆς παρούσης.

Ἡ παροῦσα νὰ δημοσιευθεῖ στὴν Ἐφημερίδα τῆς Κυβερνήσεως.

Τρίκαλα, 17 Νοεμβρίου 1981

Ὁ Νομάρχης
ΠΑΝ. ΤΣΙΑΚΙΡΙΔΗΣ

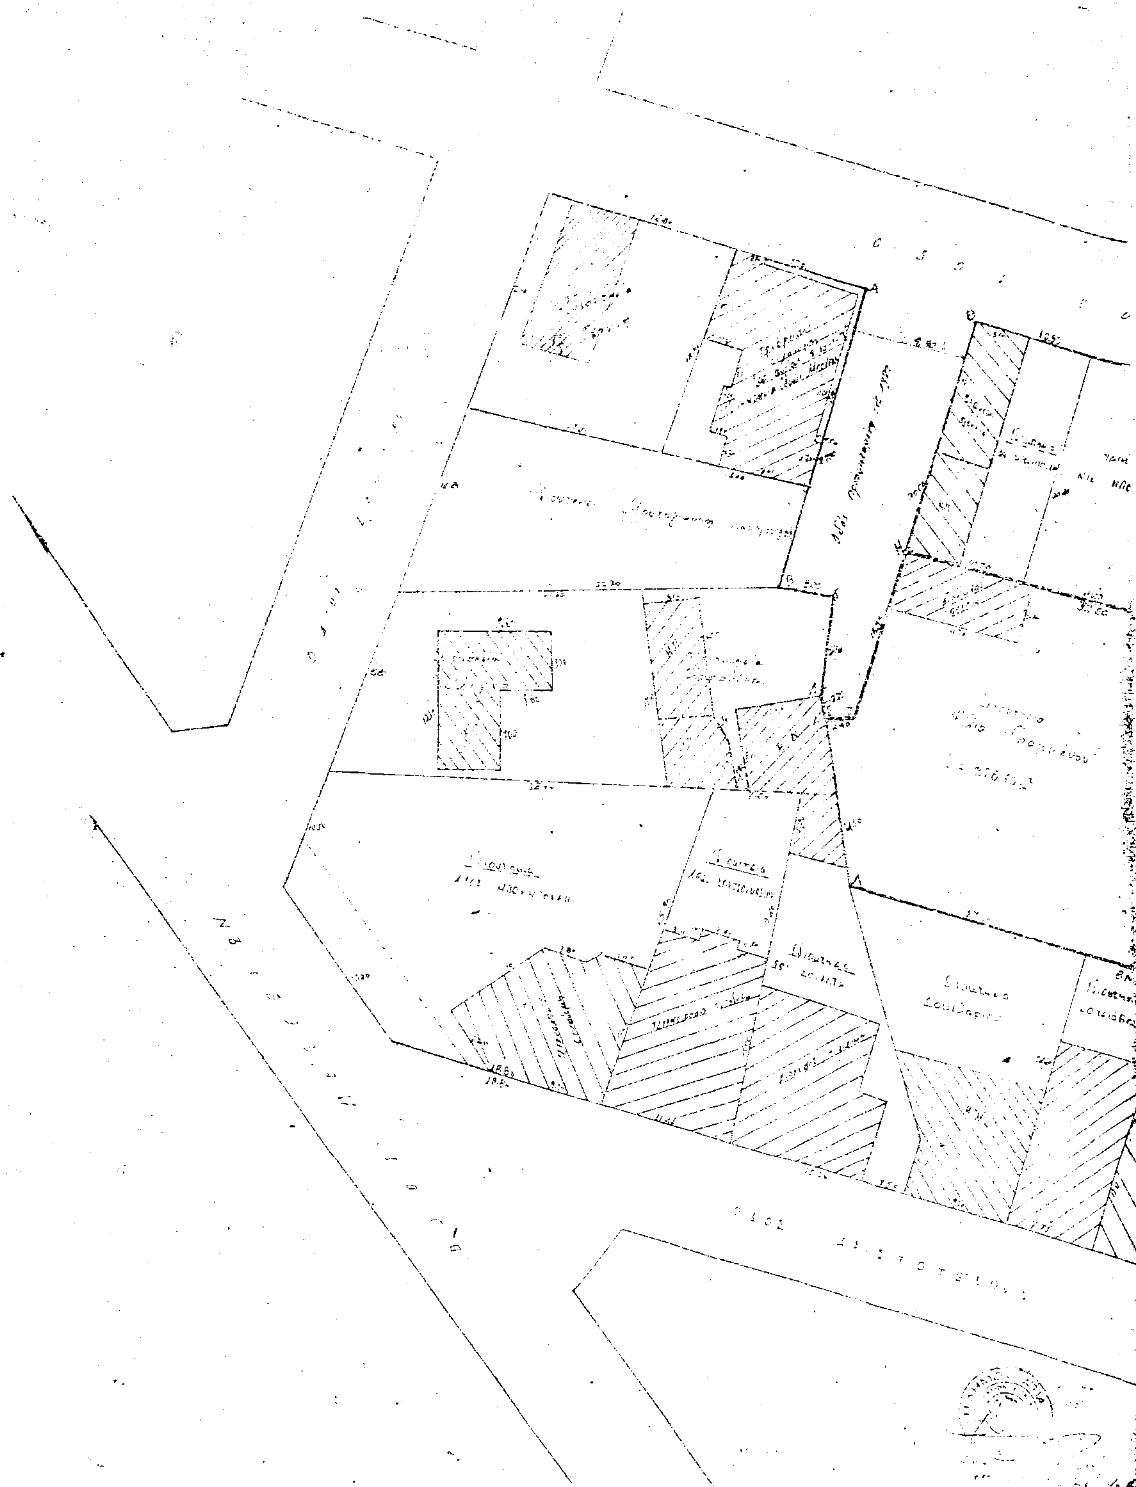

Αντίγραφο Σχεδ...

ΟΔΟΣ ΚΟΡΑΗ

ΟΔΟΣ ΧΡΙΣΤΟΥ

## ΑΝΑΚΟΙΝΩΣΕΙΣ

(9)

Γνωστοποίηση γενομένης παρακατάθεσης αποζημίωσις ρυμοτομηθείσης εκτάσεως οικοπέδου καὶ μὴ αρτίου τμήματος τοῦ ἰδίου οἰκοπέδου τῆς ὑπ' ἀριθ. 1/1980 πράξεως τακτοποιήσεως τοῦ Πολεοδομικοῦ Γραφείου Βεροίας.

Διὰ τῆς ὑπ' ἀριθ. 12409/11.12.1981 πράξεως τοῦ συμβολαιογράφου Βεροίας Δημητρίου Γεωργίου Μανωλίδη, οἱ ἀδελφοί: α) Ἠλίας Ἐλισσαίου Οἰκονομίδης, β) Παρασκευᾶς Ἐλισ. Οἰκονομίδης, γ) Βασίλειος Ἐλισσαίου Οἰκονομίδης καὶ δ) Γρηγόριος Ἐλισσαίου Οἰκονομίδης, κάτοικοι Βεροίας ὁδὸς Πιερίων ἀριθ. 6, κατέθεσαν εἰς τὸν ἄνω συμβολαιογράφον τὸ ὑπ' ἀριθ. 13912/9.12.1981 γραμμάτιον συστάσεως παρακαταθήκης ἐκ δραχμῶν 195.130, ποὺ ἀφορᾶ τὴν ἀποζημίωση ὑπὲρ τῶν εἰκαζομένων ἰδιοκτητῶν τῆς ὑπ' ἀριθ. 14 ἰδιοκτησίας Κων/νου Μπαλῆ τοῦ Χατζηπαύλου, κατοίκου Βεροίας, πωληθείσης διὰ προσυμφώνου πρὸς τούς: 1) Ἀπόστολον Ρισμάνην τοῦ Ἰωάννου καὶ 2) Θεοφάνην Κάσσον τοῦ Ἠλία, κατοίκους Λεχώβου Φλωρίνης, ὅπως στὴν πιὸ πάνω ὑπ' ἀριθ. 1/1980 πράξη τακτοποιήσεως καὶ ἀναλογισμοῦ ἀποζημιώσεως τῆς Δ.Τ.Υ.Ν. Ἠμαθίας ποὺ κυρώθηκε μὲ τὴν ὑπ' ἀριθ. ΤΥ 962/19.2.1980 ἀπόφαση τοῦ Νομάρχου Ἠμαθίας ὁρίζεται γιὰ ρυμοτομούμενη ἔκταση 37 τ.μ. ὑπὸ στοιχεῖα 63—64—78—96—63 καὶ γιὰ ἔκταση ποὺ ἔγινε μὲ τὴν πιὸ πάνω πράξη μὴ ἄρτια ἐμβαδοῦ 65.70 τ.μ. ὑπὸ στοιχεῖα 78—79—94—95—96—78, μὲ ὑπόχρεο ἀποζημιώσεως τὸν Δῆμο Βεροίας καὶ τῶν ὁποίων ἐκτάσεων ἡ προσωρινὴ τιμὴ μονάδος ἀποζημιώσεως καθορίστηκε μὲ τὴν ὑπ' ἀριθ. 603/2.10.1981 ἀπόφαση τοῦ Μονομελοῦς Πρωτοδικείου Βεροίας στὸ ποσὸν τῶν 1900 δραχμῶν κατὰ τ.μ. Τὸ ἀνωτέρω ποσὸν θέλει ἀποδοθῆ εἰς οἱονδήποτε ἐφ' ὅσον προσκομίση δικαστικὴ ἀπόφαση ποὺ τὸν ἀναγνωρίζει δικαιοῦχο τοῦ ποσοῦ αὐτοῦ.

Βέροια, 11 Δεκεμβρίου 1981

Ὁ Πληρεξούσιος Δικηγόρος
ΑΡΙΣΤΟΤΕΛΗΣ Ν. ΛΑΧΑΝΟΠΟΥΛΟΣ

(Ἀριθ. τριπλ. Δημ. Ταμ. Βεροίας 47713/9.12.81)

ΑΠΟ ΤΟ ΕΘΝΙΚΟ ΤΥΠΟΓΡΑΦΕΙΟ